


# D類路修路證申請注意事項

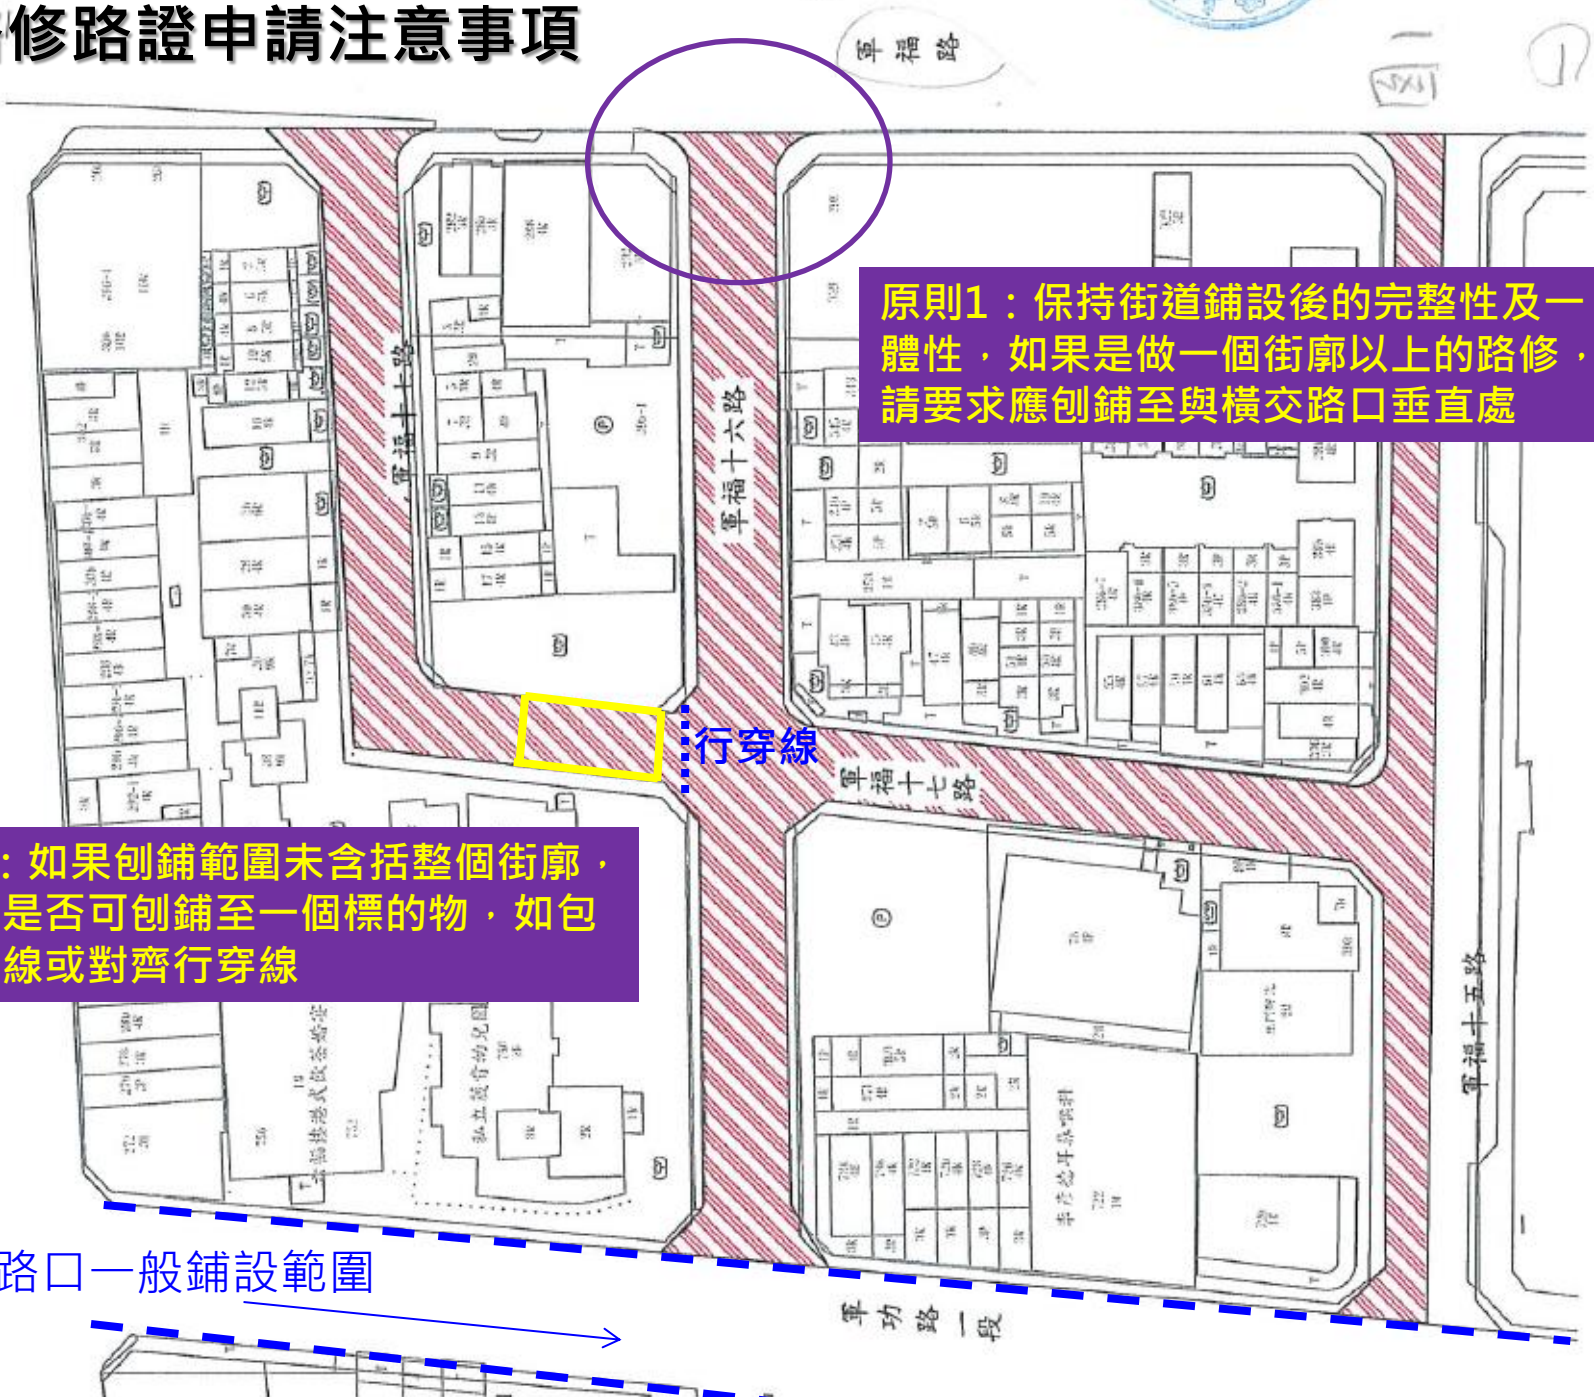

軍福路

原則1：保持街道鋪設後的完整性及一體性，如果是做一個街廓以上的路修，請要求應創鋪至與橫交路口垂直處

行穿線

原則2：如果創鋪範圍未包括整個街廓，請確認是否可創鋪至一個標的物，如包含行穿線或對齊行穿線

橫交路口一般鋪設範圍

軍功路一段

軍福十五路

軍福十六路


軍福十七路

本部樓港式飲食店安  
私立啟音的兒童

香港慈耳聾眼科



錯誤態樣：看不出來端點在哪！  
無法明確與橫交路口的銜接面

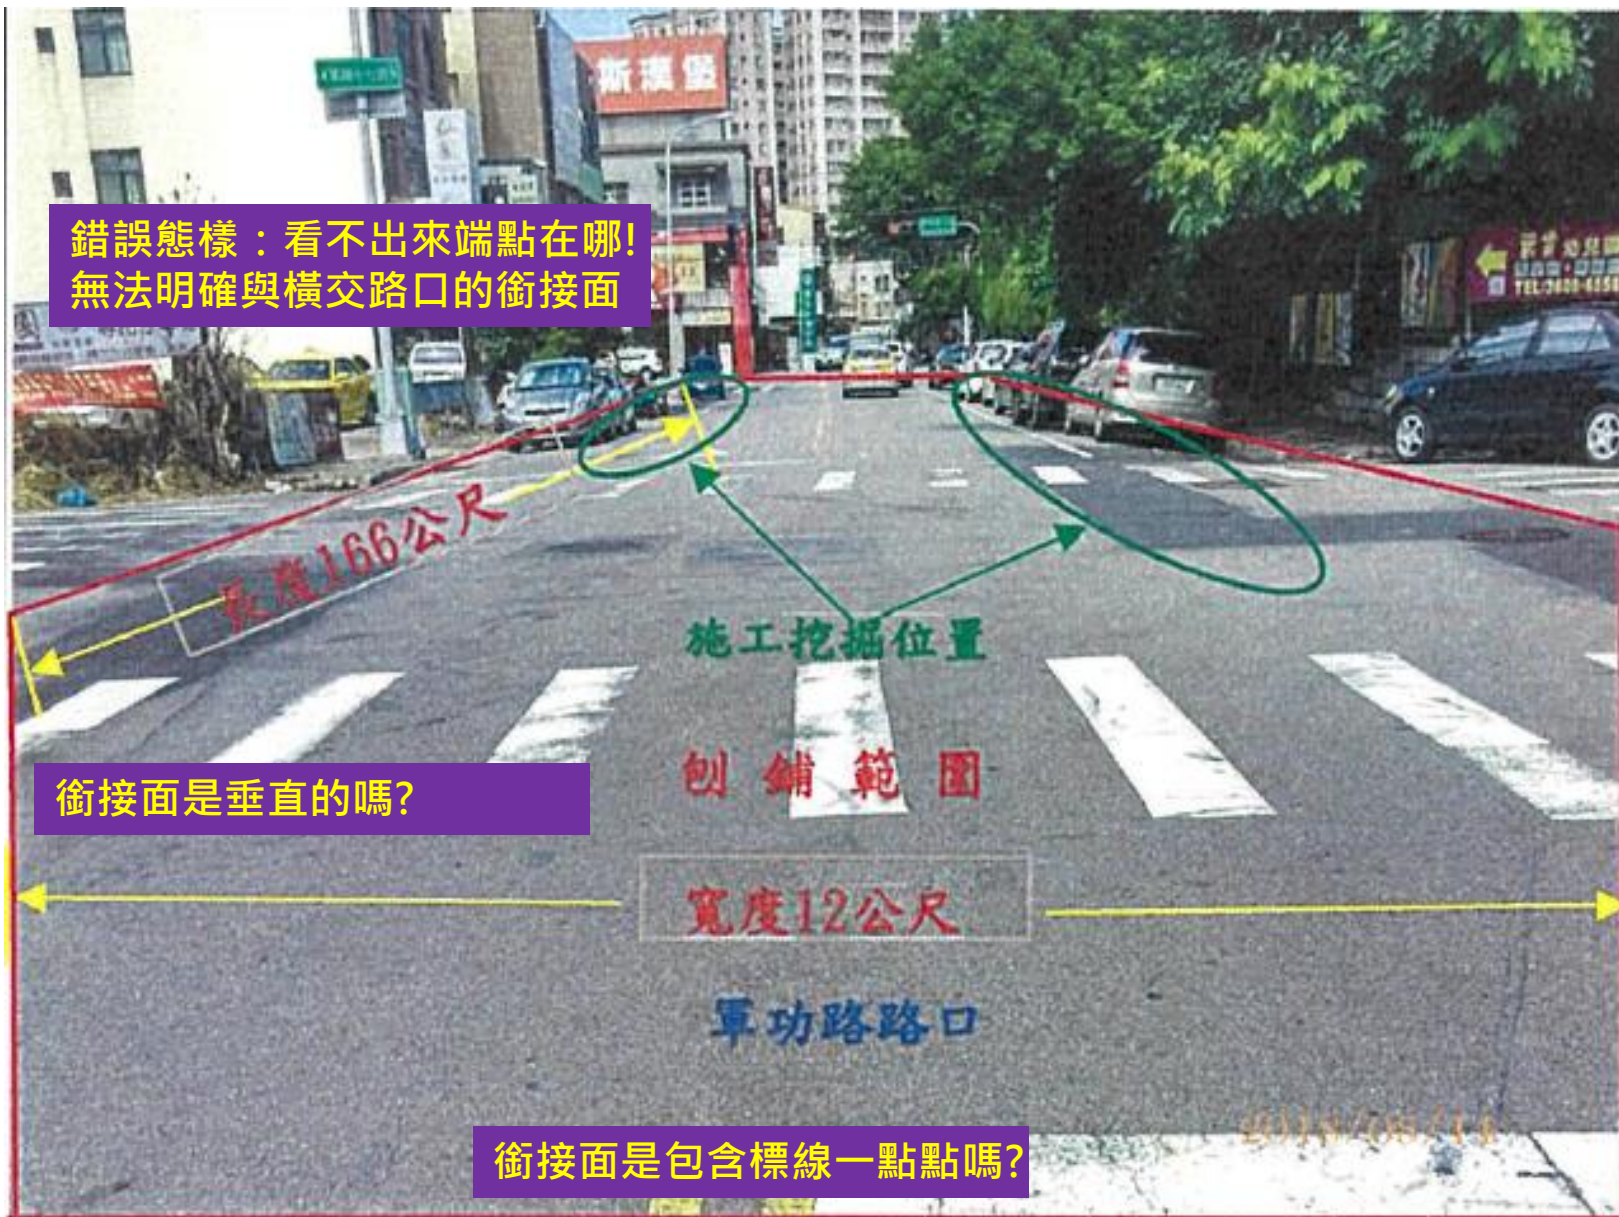

銜接面是垂直的嗎？

施工挖掘位置


刨鋪範圍

寬度12公尺

軍功路路口

銜接面是包含標線一點點嗎？

可以將原本挖掘位置標出來以利判斷路修面積

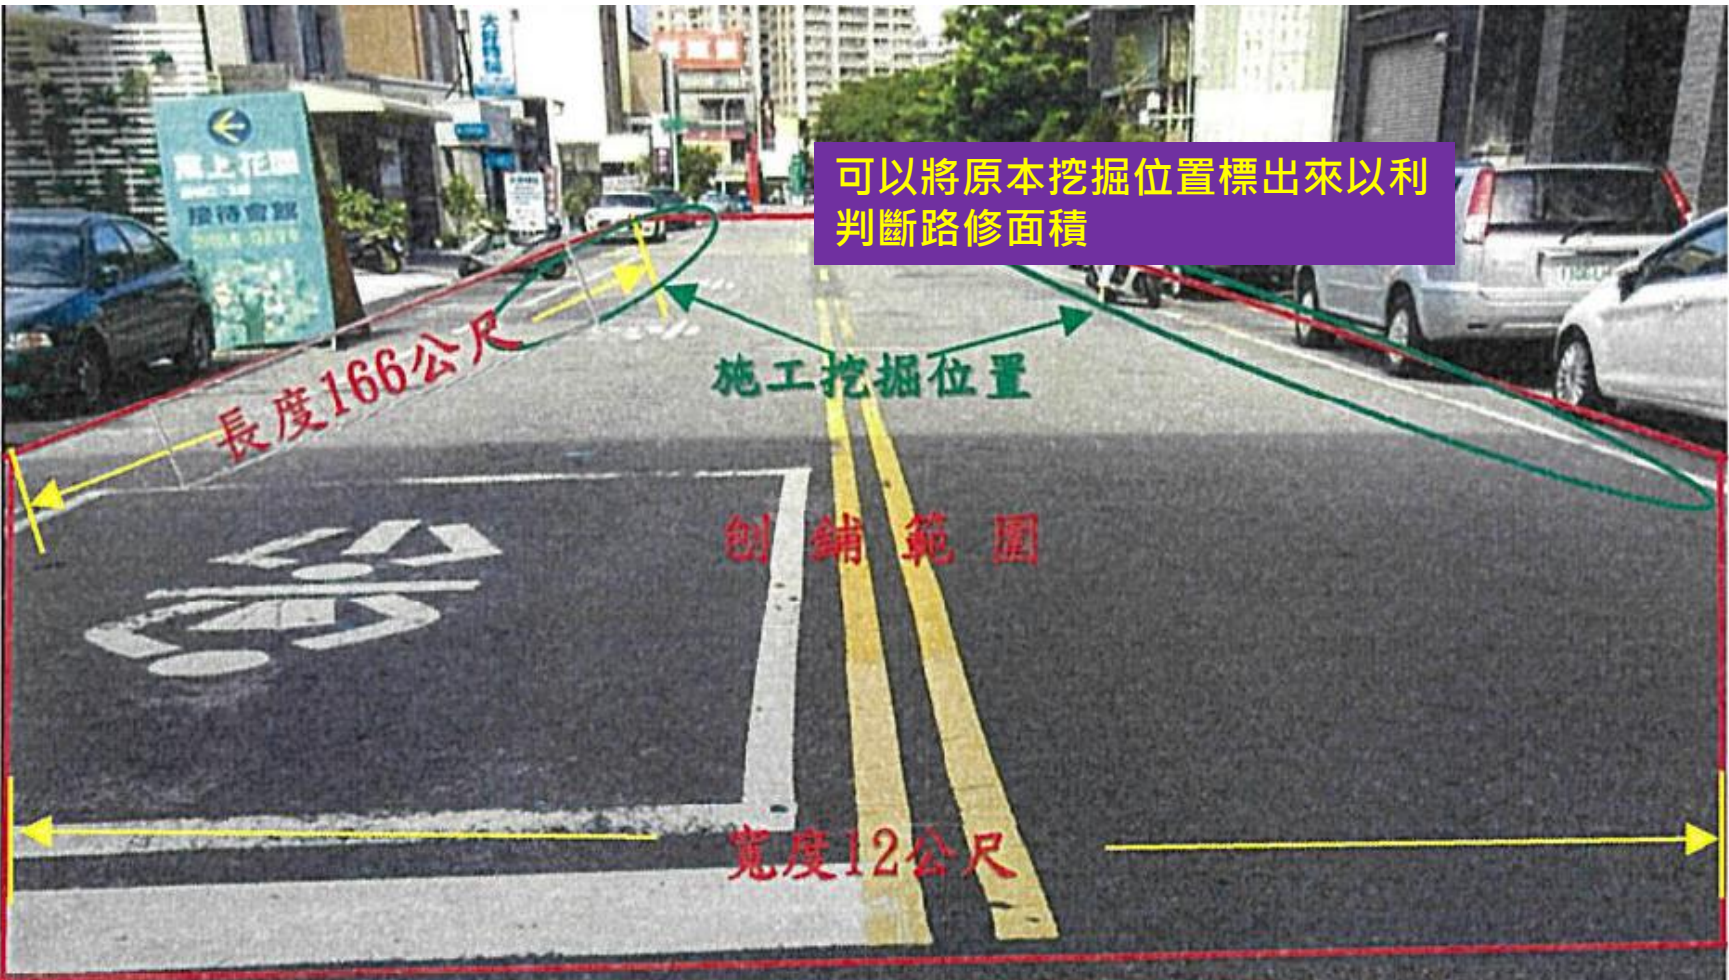

錯誤態樣：可以知道鋪到停止線，但看不出來橫交路口的情形

2018/08/14



正確示意圖：一個街廓應包含喇叭口

2018/08/14